


HAUS D

Erd-, 1. + 2. Obergeschoss

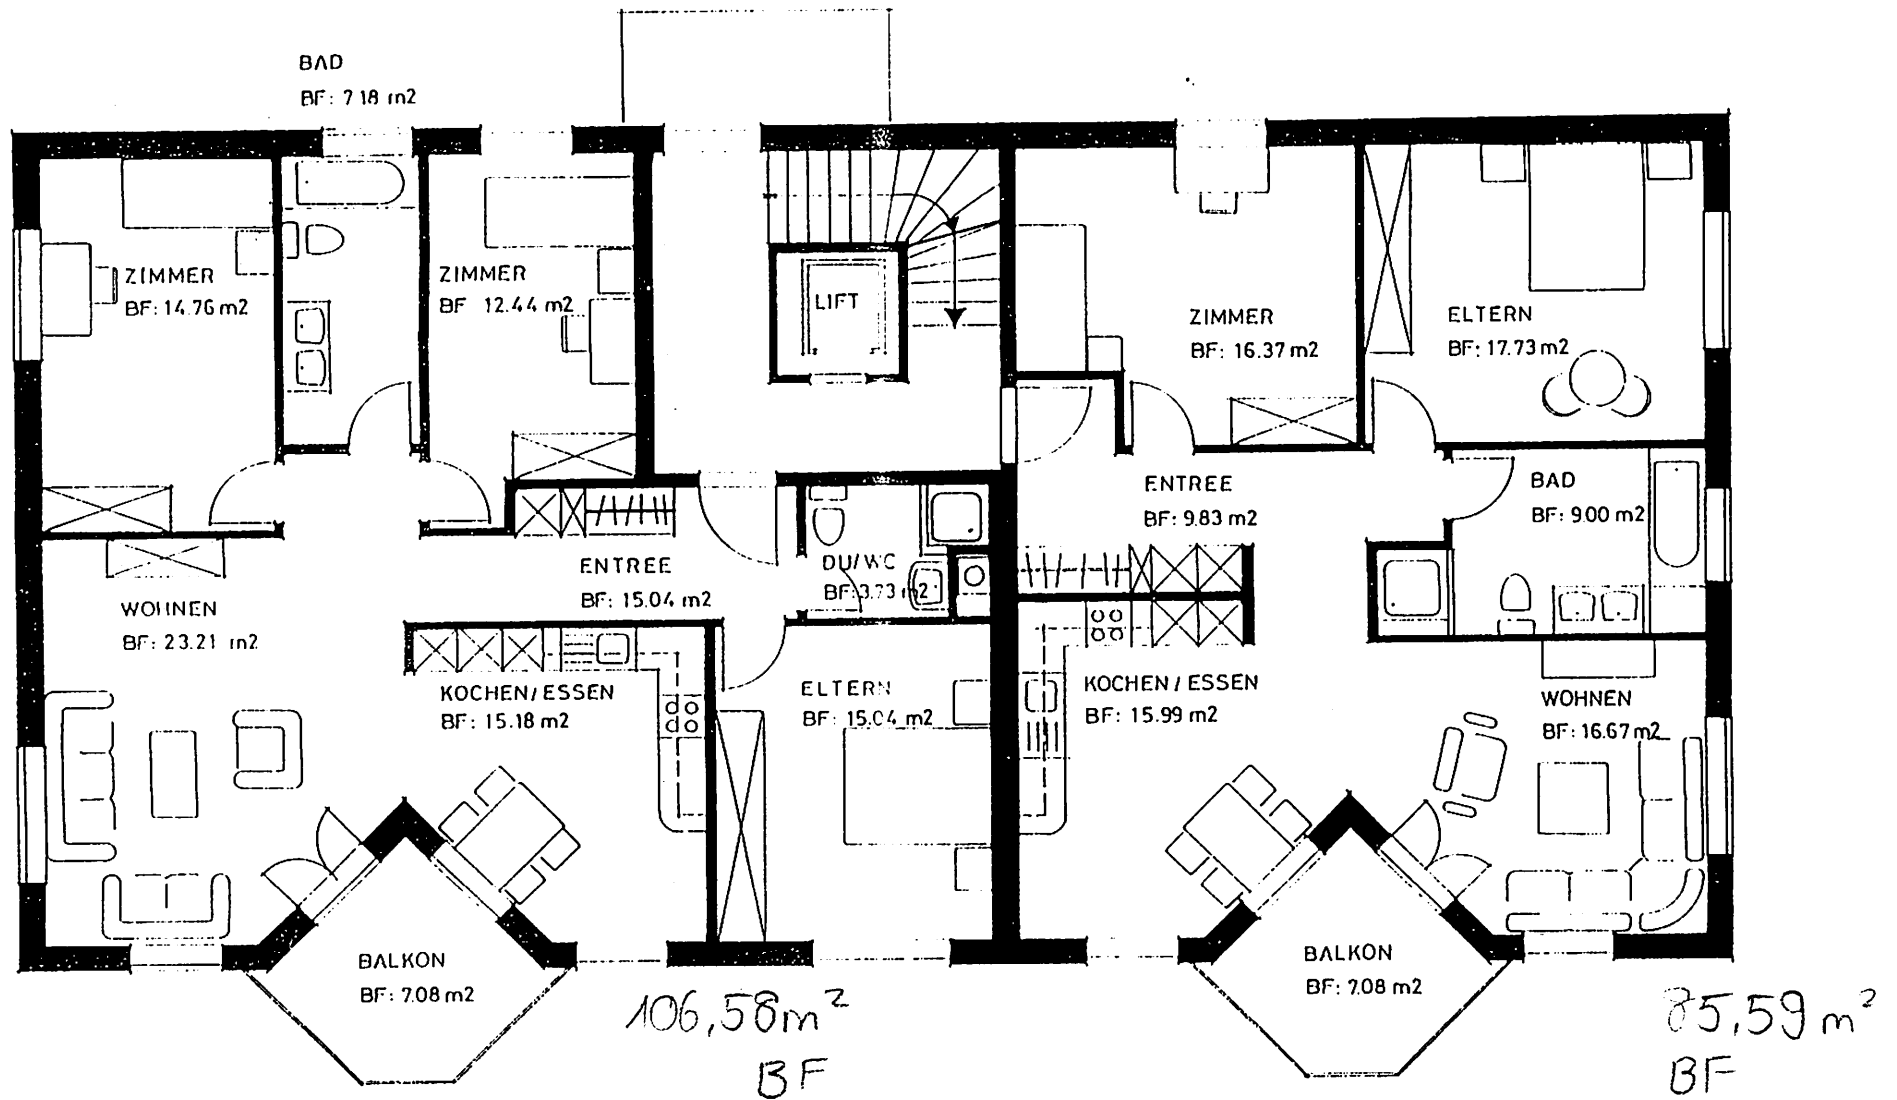

4 1/2 Zimmer-Wohnung

3 1/2 Zimmer-Wohnung